

ΕΦΗΜΕΡΙΣ ΤΗΣ ΚΥΒΕΡΝΗΣΕΩΣ
ΤΗΣ ΕΛΛΗΝΙΚΗΣ ΔΗΜΟΚΡΑΤΙΑΣ

ΕΝ ΑΘΗΝΑΙΣ ΤΗι 17 ΣΕΠΤΕΜΒΡΙΟΥ 1980 | ΤΕΥΧΟΣ ΤΕΤΑΡΤΟΝ | ΑΡΙΘΜΟΣ ΦΥΛΛΟΥ 518

ΠΕΡΙΕΧΟΜΕΝΑ

ΑΠΑΛΛΟΤΡΙΩΣΕΙΣ

ΑΠΟΦΑΣΕΙΣ

ΠΟΛΕΟΔΟΜΙΑ

ΑΠΟΦΑΣΕΙΣ

ΑΠΑΛΛΟΤΡΙΩΣΕΙΣ

ΑΠΟΦΑΣΕΙΣ

(1)

Περὶ κηρύξεως ἀναγκαστικῆς ἀπαλλοτριώσεως ἀκινήτου γιὰ διαπλάτυνση κοινοτικῆς ὁδοῦ στὴν Κοινότητα Δροσιᾶς, στὸ Ν. Ἀχαΐας.

Ο ΝΟΜΑΡΧΗΣ ΑΧΑΪΑΣ

Μὲ τὴ 14/1980 ἀπόφαση τοῦ Κοινοτικοῦ Συμβουλίου Δροσιᾶς, κηρύχθηκε ἀναγκαστικὴ ἀπαλλοτρίωση ἀκινήτου ἐκτάσεως τετρακοσίων σαράντα καὶ ἑβδομήντα ἑκατ. (440,70) τετραγωνικῶν μέτρων καὶ μιᾶς συκιᾶς ἰδιοκτησίας Χρήστου Χριστοπούλου τοῦ Νικολάου, γιὰ τὴ διαπλάτυνση κοινοτικῆς ὁδοῦ Δροσιᾶς. (Ἀριθμὸς ἐγκριτικῆς ἀποφάσεως Νομαρχίας Α.20534/80).

Μὲ ἐντολὴ Νομάρχη
Ὁ Διευθυντὴς
Ν. ΤΕΠΕΤΕΣ

Ἀριθ. 2194 (2)

Περὶ κηρύξεως ὡς ἀναδασωτέας ἐκτάσεως 0,300 στρεμμάτων, στὴ θέση «Σάντα Μαρία» τῆς Κοινότητας Ναούσης Νήσου Πάρου, τοῦ Νομοῦ Κυκλάδων.

Ο ΝΟΜΑΡΧΗΣ ΚΥΚΛΑΔΩΝ

Ἔχοντας ὑπόψη:

1. Τὶς περὶ διοικητικῆς ἀποκεντρώσεως διατάξεις.
2. Τὶς διατάξεις τοῦ Ν. 998/1979 «περὶ προστασίας τῶν δασῶν καὶ τῶν δασικῶν ἐν γένει ἐκτάσεων τῆς Χώρας» καὶ συγκεκριμένα:

α) Τοῦ ἄρθρου 41 παρ. 1.
β) Τοῦ ἄρθρου 38 παρ. 1.
γ) Τῶν ἄρθρων 200-205 Ν.Δ. 86/69.

3. Τὴν 160417/1180/8.7.1980 διαταγὴ τοῦ Ὑπουργείου Γεωργίας.
4. Τὴν 566/3.7.80 πρόταση τοῦ περιφερειακοῦ δασικοῦ γραφείου Νάξου.
5. Τὴ 1652/11.8.1980 πρόταση τῆς Διευθύνσεως Δασῶν Κυκλάδων «περὶ κηρύξεως ἀναδασωτέας, τῆς ἀναφερομένης στὸ θέμα ἐκτάσεως», ἀποφασίζουμε:

Κηρύσσουμε ἀναδασωτέα, μὲ σκοπὸ τὴ φυσικὴ ἀναγέννηση καὶ τὴν προστασία δημόσιας ἐκτάσεως ποὺ ἐχερσώθηκε παράνομα, ἐμβαδοῦ 0,300 στρεμ., ποὺ βρίσκεται στὴ θέση «Σάντα Μαρία» τῆς Κοινότητας Ναούσης νήσου Πάρου καὶ προσδιορίζεται ἀπὸ τὰ στοιχεῖα Α Β Γ Δ Α, ὅπως φαίνονται στὸ συνημμένο διάγραμμα, τὸ ὁποῖο ἀποτελεῖ ἀναπόσπαστο μέρος τῆς ἀποφάσεως αὐτῆς καὶ ἔχει ὅρια:

Ἀνατολικά, Δυτικά, Βόρεια, Νότια: Μὲ ἔκταση ἴδιας ὑφῆς.


Ἡ ἀπόφαση αὐτὴ νὰ δημοσιευθεῖ στὴν Ἐφημερίδα τῆς Κυβερνήσεως.

Ἑρμούπολη, 26 Αὐγούστου 1980

Ὁ Νομαρχῶν Δ/ντὴς
ΙΩΑΝΝΗΣ ΚΥΖΙΡΙΔΗΣ

ΤΟΠΟΓΡΑΦΙΚΟ ΔΙΑΓΡΑΜΜΑ ΕΚΤΑΣΕΩΣ ΠΟΥ ΕΚΧΕΡΣΩΘΗΚΕ ΠΑΡΑΝΟΜΑ ΣΤΗ ΘΕΣΗ "ΣΑΝΤΑ ΜΑΡΙΑ" ΠΕΡΙΦΕΡΕΙΑΣ ΚΟΙΝΟΤΗΤΑΣ ΝΑΟΥΣΗΣ ΝΗΣΟΥ ΠΑΡΟΥ ΝΟΜΟΥ ΚΥΚΛΑΔΩΝ.

ΚΛΙΜΑΚΑ 1:200

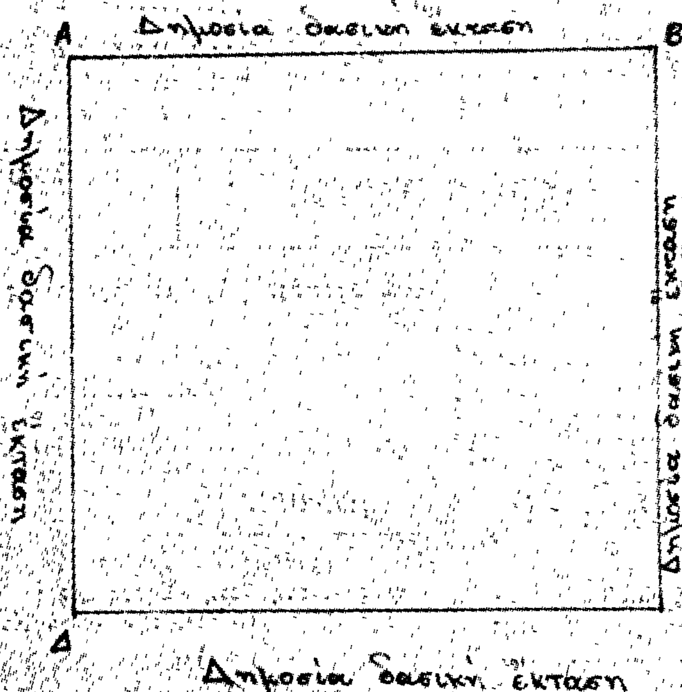

Έκταση που εκχερσώθηκε φαίνεται με στοιχεία ΑΒΓΔΑ εμβαδού 0,300 στρέμ.

Ανήκει στην 2194/28-8-80 απόφαση του κ. Νομάρχη Κυκλάδων.

ΕΓΚΡΙΝΕΤΑΙ

Ερμούπολη 28/8/1980	Ερμούπολη 26/8/80	Ερμούπολη 26/8/1980
Ο ΝΟΜΑΡΧΗΣ Δ/ντής	Ο Δ/ντής Δασών	Ο συντάξας
ΙΩΑΝΝΗΣ ΚΥΖΙΡΙΔΗΣ	Σίμων Συνοδινός	Στέφανος Βογιατζής Τεχνολόγος Δασοπονίας



ΑΚΡΙΒΕΣ ΑΝΤΙΓΡΑΦΟ
ΕΡΜΟΥΠΟΛΙΣ 29/8/1980
Το Δ/κό Γραφείο



'Αριθ. 5195 (3)

Περὶ ἐπικυρώσεως ἐκθέσεως καὶ διαγράμματος καθορισμοῦ οριογραμμῆς αἰγιαλοῦ—παραλίας στὴ θέση «ΧΑΣΑΝΙ ΒΑΡΗΣ» ἢ «ΦΥΛΛΑΔΑΚΙΑ» νήσου Σύρου Ν. Κυκλάδων.

Ο ΝΟΜΑΡΧΗΣ ΚΥΚΛΑΔΩΝ

Ἔχοντας ὑπόψη:

1) Τὶς διατάξεις τοῦ ἄρθρ. 1 τοῦ Ν. 3200/55 «περὶ διοικητικῆς ἀποκεντρώσεως».

2) Τὸ Ν.Δ. 11/12.11.1929 «περὶ Διοικήσεως Δημοσίων Κτημάτων».

3) Τὰ ἄρθρ. 1. 2 τοῦ Α.Ν. 2344/1940 «περὶ αἰγιαλοῦ καὶ παραλίας».

4) Τὸ Π.Δ. 636/77 «περὶ διαρθρώσεως τοῦ Ὑπουργείου Οἰκονομικῶν καὶ Ὀργανισμοῦ τῶν Ὑπηρεσιῶν αὐτοῦ».

5) Τὸ τοπογραφικὸ διάγραμμα καθορισμοῦ αἰγιαλοῦ καὶ παραλίας στὴ θέση «ΧΑΣΑΝΙ ΒΑΡΗΣ» ἢ «ΦΥΛΛΑΔΑΚΙΑ» νήσου Σύρου Κυκλάδων, ποὺ ἔχει συνταχθεῖ τὸν Αὔγουστο 1979 ἀπὸ τὸν τοπογράφο μηχανικὸ Ἠλία Π. Οἰκονομόπουλο καὶ τὸ ὁποῖο ἔχει ἐλεγχθεῖ γιὰ τὴν ἀκρίβεια τῆς ἀποτυπώσεως καὶ ἔχει θεωρηθεῖ ἀπὸ τὸν Προϊστάμενο Ἐκτελέσεως Ἔργων τῆς Δ/νσεως Τεχνικῶν Ὑπηρεσιῶν Νομ. Κυκλάδων Δημήτριο Τζουμακίδη καὶ στὸ ὁποῖο χαράκτηκε μὲ ἐρυθρὰ γραμμὴ τὸ ὅριο τοῦ αἰγιαλοῦ καὶ μὲ κίτρινη γραμμὴ τὸ ὅριο τῆς παραλίας.

6) Τὴν ἀπὸ 18.1.1980 ἔκθεση τῆς ἐπιτροπῆς ἄρθρ. 74 Π.Δ. 636/77.

7) Τὴ σύμφωνη γνώμη τοῦ Γενικοῦ Ἐπιτελείου Ναυτικοῦ, ἡ ὁποία διατυπώθηκε μὲ τὸ Φ. 187.2/146/80/Σ. 490/7 Μαρτίου 1980 ἔγγραφό του καὶ ἀφοῦ ἐκτελέστηκε ἡ αναφερόμενη ὑπόδειξη, ἀποφασίζουμε:

Ἐπικυρώνουμε τὴν ἀπὸ 18.1.1980 ἔκθεση τῆς ἐπιτροπῆς τοῦ ἄρθρ. 74 Π.Δ. 636/77, καθὼς καὶ τὸ οἰκεῖο τοπογραφικὸ διάγραμμα, τὸ ὁποῖο συντάχθηκε τὸν Αὔγουστο 1979 ἀπὸ τὸν τοπογρ. μηχανικὸ Ἠλία Οἰκονομόπουλο καὶ θεωρήθηκε στὶς 6.10.79 ἀπὸ τὸν Προϊστάμενο Ἐκτελ. Ἔργων τῆς Δ.Τ.Υ.Ν.Κ. Δημήτριο Τζουμακίδη, περὶ καθορισμοῦ τῆς οριογραμμῆς αἰγιαλοῦ καὶ παραλίας στὴ θέση «ΧΑΣΑΝΙ ΒΑΡΗΣ» ἢ «ΦΥΛΛΑΔΑΚΙΑ».

Ἡ ἀπόφαση αὐτὴ μαζὶ μὲ τὴν ἀπὸ 18.1.1980 ἔκθεση τῆς ἐπιτροπῆς καὶ τὸ οἰκεῖο τοπογραφικὸ διάγραμμα νὰ δημοσιευθοῦν στὴν Ἐφημερίδα τῆς Κυβερνήσεως.

Ἑρμούπολις, 12 Αὐγούστου 1980

Ὁ Νομαρχῶν Δ/ντὴς
ΙΩΑΝ. ΚΥΖΙΡΙΔΗΣ

ΕΚΘΕΣΙΣ

Καθορισμοῦ Αἰγιαλοῦ καὶ Παραλίας εἰς θέσιν ΧΑΣΑΝΙ ἢ ΦΥΛΛΑΔΑΚΙΑ Ὅρμου ΒΑΡΗΣ τῆς Νήσου Σύρου.

Ἐν Σύρῳ τῇ 18 Ἰανουαρίου τοῦ 1980, ἡμέραν Παρασκευὴν καὶ ὥραν 10ην πρωινήν, οἱ ὑπογεγραμμένοι: 1) Ἰωάννης Ἀντωνάκης, Οἰκονομικὸς Ἔφορος Σύρου. 2) Δημήτριος Τζουμακίδης, Νομομηχανικὸς ἐπὶ 4ῳ τῶν Τεχνικῶν Ὑπηρεσιῶν Νομοῦ Κυκλάδων. 3) Ἀντώνιος Μανωλάκος, Πλωτάρχης Λ.Σ., Λιμενάρχης Σύρου, ἀποτελοῦντες τὴν κατὰ Νόμον Ἐπιτροπὴν Καθορισμοῦ τῶν Ὁρίων Αἰγιαλοῦ καὶ Παραλίας προέβημεν εἰς τὸν καθορισμὸν τῶν ὁρίων αἰγιαλοῦ καὶ παραλίας εἰς θέσιν «ΧΑΣΑΝΙ» ἢ «ΦΥΛΛΑΔΑΚΙΑ» Ὅρμου Βάρης τῆς νήσου Σύρου.

Ἡ Ἐπιτροπὴ ἔχουσα ὑπ' ὄψει:


1) Τὸ τοπογραφικὸν διάγραμμα τῆς περιοχῆς ὑπὸ κλίμακα 1:500 συνταχθὲν ὑπὸ τοῦ διπλωματούχου Τοπογράφου Μηχανικοῦ Ἠλία Παναγιώτου Οἰκονομοπούλου τὸν Αὔγουστον τοῦ 1979 καὶ θεωρηθὲν ἁρμοδίως ὑπὸ τοῦ Νομομηχανικοῦ Τεχνικῶν Ὑπηρεσιῶν Νομαρχίας Κυκλάδων.

2) Τὰς διατάξεις τοῦ Α.Ν. 2344/1940 «περὶ Αἰγιαλοῦ καὶ Παραλίας», καθορίζει, χαράσσει διὰ πρώτην φορὰν δι' ἐρυθρᾶς τὸ ὅριον τοῦ Αἰγιαλοῦ ὡς πολυγωνικὴ 1. 2. 3. 4, ...20 καὶ διὰ κιτρίνης τὸ ὅριον τῆς Παραλίας ὡς πολυγωνικὴ 1', 2', 3', 4', ... 17'.

Ἡ Ἐπιτροπὴ

Ὁ Πρόεδρος	Τὰ Μέλη
ΙΩΑΝ. Γ. ΑΝΤΩΝΑΚΗΣ	Α. ΜΑΝΩΛΑΚΟΣ
	ΔΗΜ. ΤΖΟΥΜΑΚΙΔΗΣ


ΤΟΠΟΓΡΑΦΙΚΟΝ ΔΙΑΓΡΑΜΜΑ
ΠΡΟΣ ΚΑΘΟΡΙΣΜΟΝ

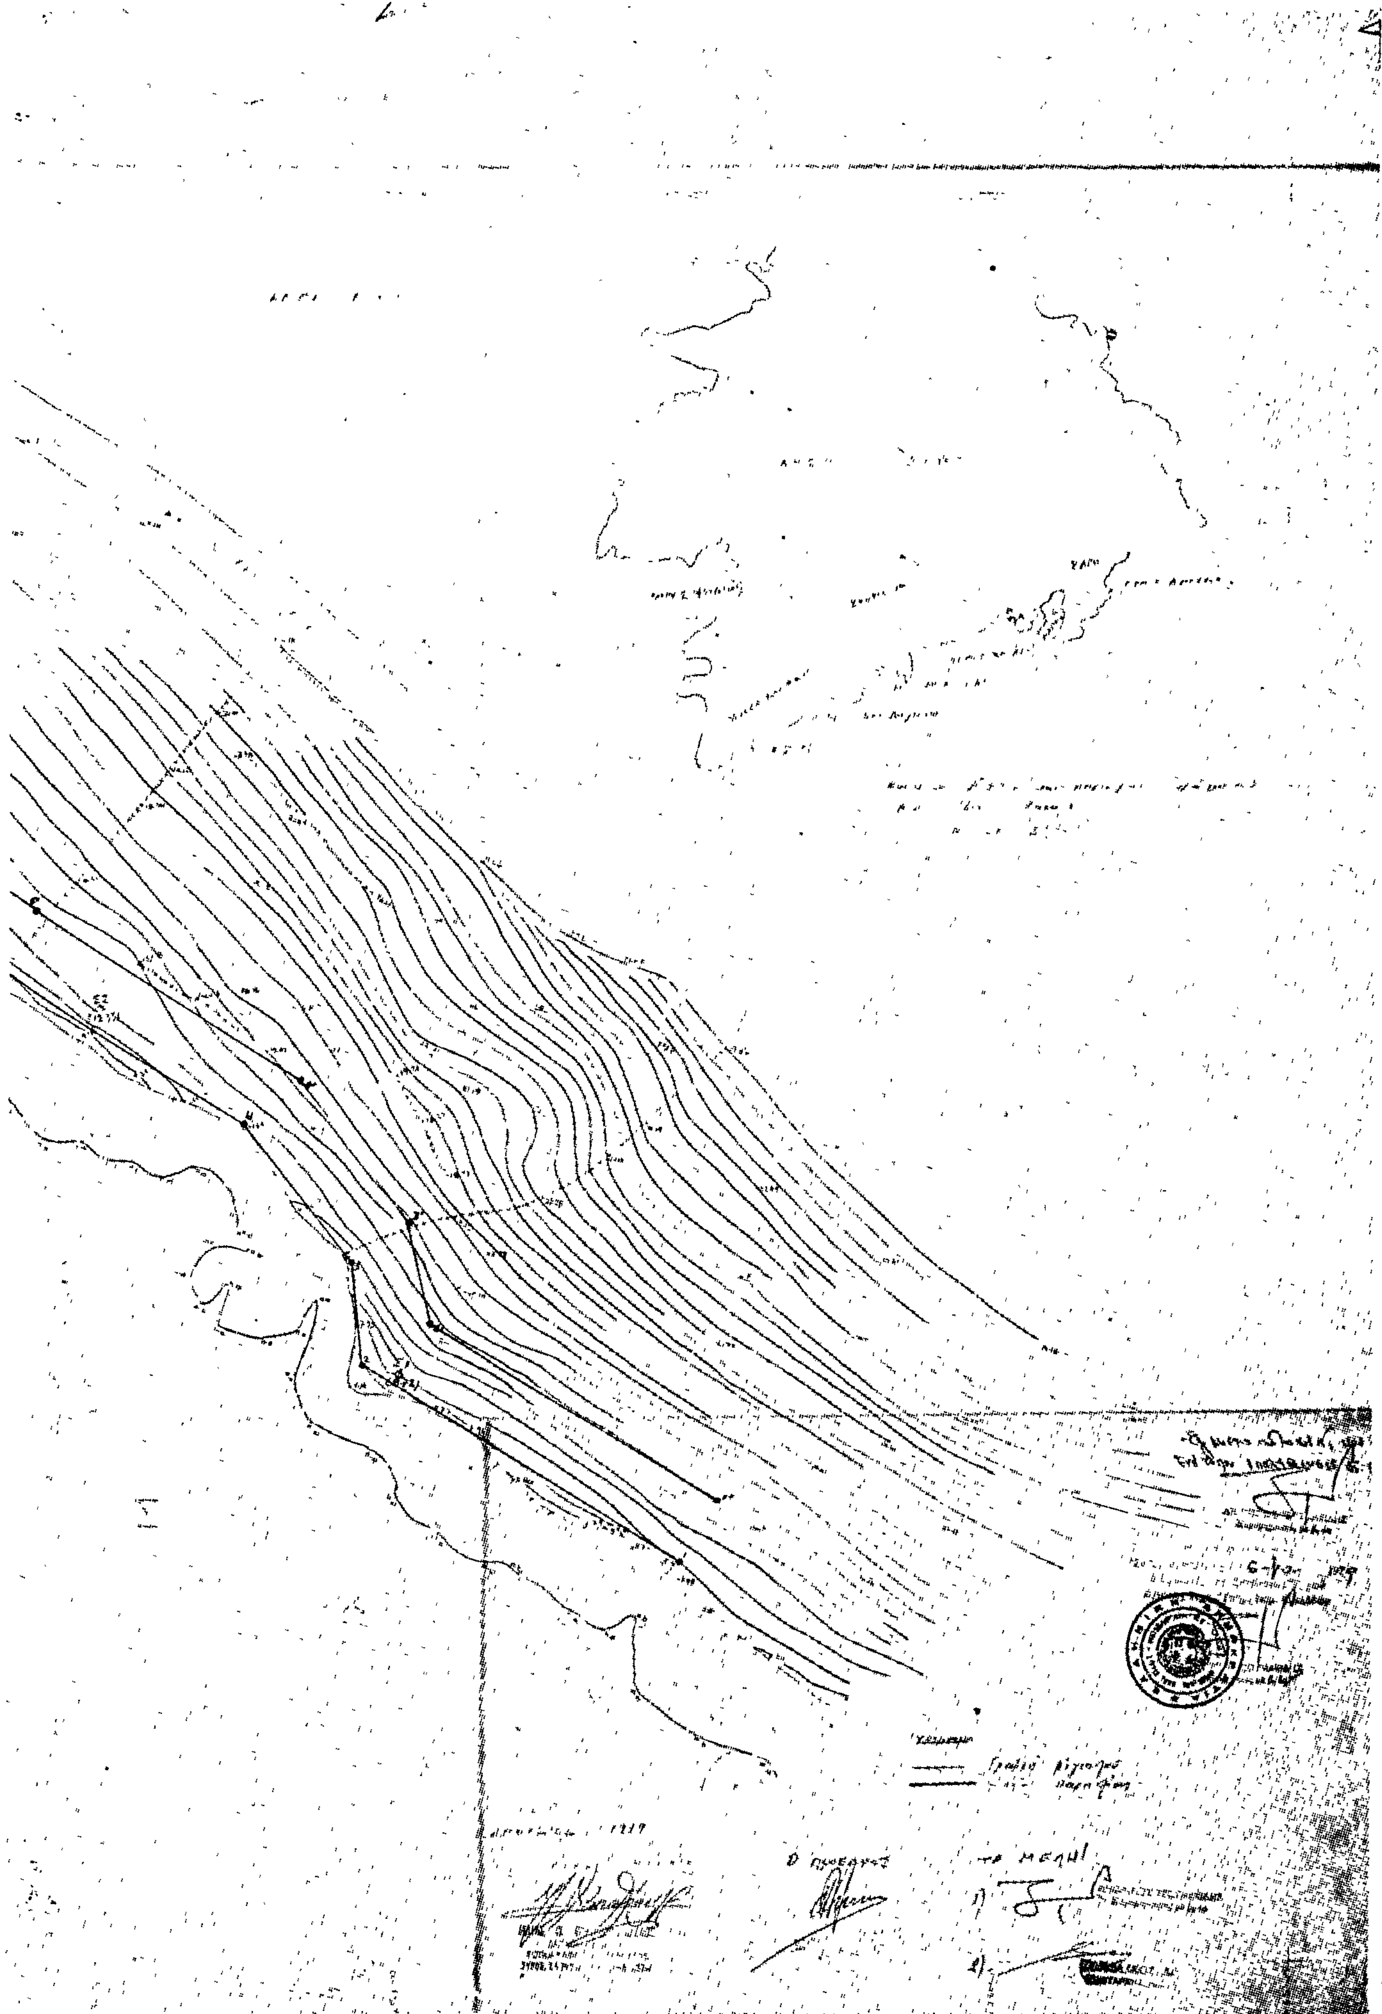

ΠΟΛΥΓΩΝΙΚΗ ΑΙΓΙΑΛΟΥ				ΠΟΛΥΓΩΝΙΚΗ ΠΑΡΑΛΙΑΣ			
Κ	Χ	Ψ	S	Κ'	Χ	Ψ	S
1	+548,65	+468,20	63,35	1'	+555,10	+478,40	57,16
2	+494,75	-501,50	17,48	2'	+506,50	+[illegible]	17,65
3	+[illegible]	+518,90	29,13	3'	+502,75	+525,75	[illegible]
4	+[illegible]	+542,40	48,81	4'	+484,40	+549,00	52,61
5	+433,10	+568,25	32,84	5'	+440,10	+578,25	46,87
6	+401,50	+586,80	42,36	6'	+404,65	+598,60	53,21
7	[illegible]	+557,10	21,49	7'	+371,10	+[illegible]	24,33
8	+385,10	+530,80	21,37	8'	+373,15	+533,05	19,40
9	+[illegible]	+512,75	18,20	9'	+362,10	+517,10	22,04
10	+[illegible]	+509,65	6,84	10'	+371,05	+496,90	21,73
11	+380,90	+498,10	22,89	11'	+376,25	+475,80	14,64
12	+388,20	+476,40	21,24	12'	+361,70	+477,50	11,95
13	+375,60	+459,50	26,20	13'	+360,60	+489,40	11,95
14	+352,05	+470,80	16,10	14'	+358,15	+501,10	17,87
15	+364,50	+486,70	8,68	15'	+348,90	+516,40	26,76
16	+342,10	+491,25	10,76	16'	+323,15	+509,10	13,60
17	+348,40	+497,60	8,80	17'	+309,60	+507,90	
18	+343,50	+506,40	21,94				
19	+327,20	+497,60	12,43				
20	+310,50	+476,65					

Ο Πρόεδρος

ΙΩΑΝΝΗΣ ΑΝΤΩΝΑΚΗΣ
Διευθυντής Β'

Τα Μέλη

1) [illegible]ΤΙΚΟΣ
ΠΟΛΙΤΑΡΧΗΣ

2) ΔΗΜΗΤΡΙΟΣ [illegible]ΥΜΑΚΙΔΗΣ
Νομομηχανικός με β. 4ο

Εξαρτήσεις κορυφών οδεύσεων Αιγιαλού και Παραλίας

Αι εξαρτήσεις έγινετο δια πολικών συντεταγμένων εκ των κορυφών της οδεύσεως αφετηρίας.



Σμ: κορυφή στάσεως.

Σν: κορυφή προσανατολισμού.

Κ: κορυφή Αιγιαλού και Παραλίας

Κ	Σμ	Σν	φ	S	Κ'	Σμ	Σν	φ	S
1	Σ1	Σ2	181,60	57,25	1'	Σ1	Σ2	168,50	58,35
2	Σ1	Σ2	361,10	6,40	2'	Σ1	Σ2	78,30	10,20
3	Σ1	Σ2	17,75	20,50	3'	Σ1	Σ2	48,05	25,80
4	Σ1	Σ2	6,65	49,90	4'	Σ1	Σ2	23,40	52,60
5	Σ2	Σ1	166,30	18,40	5'	Σ2	Σ1	207,10	19,65
6	Σ2	Σ1	176,50	50,85	6'	Σ2	Σ1	186,90	58,90
7	Σ2	Σ1	135,10	69,15	7'	Σ2	Σ1	140,50	79,50
8	Σ2	Σ1	116,25	72,20	8'	Σ2	Σ1	121,60	82,50
9	Σ2	Σ1	107,75	91,10	9'	Σ2	Σ1	114,15	92,10
10	Σ3	Σ4	107,88	26,50	10'	Σ3	Σ4	47,25	27,50
11	Σ3	Σ4	90,65	24,25	11'	Σ3	Σ4	11,05	10,65
12	Σ3	Σ4	157,30	2,40	12''	Σ3	Σ4	38,80	25,30
13	Σ3	Σ4	346,90	19,10	13'	Σ3	Σ4	54,60	30,20
14	Σ4	Σ3	0,00	0,00	14'	Σ3	Σ4	59,75	39,25
15	Σ4	Σ3	295,00	16,10	15'	Σ4	Σ3	302,25	46,10
16	Σ4	Σ3	277,30	23,10	16'	Σ4	Σ3	265,60	48,50
17	Σ4	Σ3	298,30	29,20	17'	Σ4	Σ3	262,65	57,10
18	Σ4	Σ3	291,25	36,80					
19	Σ4	Σ3	253,60	39,75					
20	Σ4	Σ3	241,90	48,90					

ΠΟΛΕΟΔΟΜΙΑ

ΑΠΟΦΑΣΕΙΣ

Ἀριθ. ΤΥ 2053 (4)

Περὶ ἀναγνωρίσεως ὁδοῦ στὸ Θέρμο ὅτι προϋπάρχει τοῦ 1923 (ὑπόθεση Σωκράτη Βέλιου), στὸ Ν. Αἰτωλ/νίας.

Ο ΝΟΜΑΡΧΗΣ ΑΙΤΩΛΙΑΣ ΚΑΙ ΑΚΑΡΝΑΝΙΑΣ

Ἔχοντας ὑπόψη: 1) Τὶς διατάξεις τοῦ Ν. 3200/55 «περὶ διοικητικῆς ἀποκεντρώσεως», 2) τὶς διατάξεις τοῦ ἀπὸ 20.6.55 Β. Δ/τος «περὶ ἐξαιρέσεως ἀπὸ τῆς κατὰ τὴν παρ. 1 τοῦ ἄρθρου 1 τοῦ Ν. 3200/55 ἁρμοδιότητας τοῦ Ὑπουργείου Δημοσίων Ἔργων», 3) τὶς διατάξεις τοῦ 863/70 Β. Δ/τος «περὶ διαρθρώσεως τοῦ Ὑπουργείου Συγκοινωνιῶν καὶ Δημ. Ἔργων», ὅπως τοῦτο τροποποιήθηκε μὲ τὸ 572/67 Β. Δ/γμα, 4) τὶς διατάξεις τοῦ 532/70 Ν. Δ/τος «περὶ διοικητικῆς ἀποκεντρώσεως», 5) τὶς διατάξεις τοῦ 712/70 Β. Δ/τος, ὅπως τροποποιήθηκε καὶ συμπληρώθηκε μὲ τὰ 677/71 καὶ 198/72 Β. Δ/τα, 6) τὴ Α7/16/11/7.10.70 κοινὴ ἀπόφαση τῶν Ὑπουργῶν «περὶ ὀργανώσεως τῶν Περιφ/κῶν Ὑπηρεσιῶν τοῦ ΥΠ.Δ.Ε.», 7) τὴ Α9/1-8/3/9.8.71 κοινὴ ἐγκύκλιο τῶν Πρωθυπουργοῦ, Ἀντιπροέδρου καὶ Ὑπουργοῦ τῶν Ἐσωτερικῶν «περὶ ὀργανώσεως τῶν Νομαρχιῶν», 8) τὴ σχετικὴ αἴτηση Σωκράτη Βέλλιου, μὲ τὴν ὁποία ζητάει τὴν ἀναγνώριση τῆς διόδου ποὺ βρίσκεται μέσα στὸ ἐγκεκριμένο σχέδιο πόλεως Θέρμου, ὡς ὁδοῦ ποὺ προϋπῆρχε τοῦ ἔτους 1923, 9) τὶς διατάξεις τοῦ ἄρθρου 20 τοῦ Π.Δ. τῆς 17.7.1923 «περὶ σχεδίων πόλεων κλπ.», 10) τὴν Ε34/ἀριθ. 1262/77 ἐγκ. τοῦ ΥΠΔΕ, ἀναφορικὰ μὲ ἰδιωτικοὺς δρόμους, ποὺ ὑπάρχουν πρὶν ἀπὸ τὸ ἔτος 1923, 11) τὸ 194/80 πιστοποιητικὸ τοῦ Προέδρου Κοινότητας Θέρμου, ἀπὸ τὸ ὁποῖο προκύπτει ὅτι ἡ πρὸς ἀναγνώριση ὁδὸς προϋπῆρχε τοῦ ἔτους 1923, 12) τὴ σύμφωνη γνωμοδότηση τοῦ Νομ/κοῦ Συμβουλίου ΔΕ ποὺ διατυπώθηκε στὸ 11/80 (θέμα 38ο) πρακτικὸ αὐτοῦ, ἀποφασίζουμε:

Ἀναγνωρίζουμε ὅτι προϋπάρχει τοῦ ἔτους 1923 ἡ δίοδος ποὺ βρίσκεται μέσα στὸ ἐγκεκριμένο σχέδιο πόλεως Θέρμου, ὅπως αὐτὴ φαίνεται στὸ ἀπὸ Φεβρουαρίου 1980 τοπογραφικὸ διάγραμμα ποὺ ἔχει συντάξει ὁ μηχανικὸς Λάμπρος Διαμαντῆς, τὸ ὁποῖο συνοδεύει τὴν ἀπόφαση αὐτὴ καὶ δὲν μπορεῖ νὰ καταργηθεῖ.

Ἡ ἀπόφαση αὐτὴ νὰ δημοσιευθεῖ στὴν Ἐφημερίδα τῆς Κυβερνήσεως.

Μεσολόγγι, 23 Αὐγούστου 1980

Ὁ Νομάρχης
ΚΩΝ. ΘΑΝΟΠΟΥΛΟΣ

...ΟΓΡΑΦΙΚΟΝ ΔΙΑΓΡΑΜΜΑ
...ΣΤΟ ΟΙΚΟΔΟΜΙΚΟΝ ΤΕΤΡΑ-
... ΣΧΕΔΙΟΥ ΠΟΛΕΩΣ ΘΕΡΜΟΥ
... ΕΝΤΟΣ ΑΥΤΟΥ ΠΡΟΥΦΙΣΤΑΜΕΝΗΝ
... 1923 ΟΔΟΝ ΑΓΙΟΥ ΔΗΜΗΤΡΙΟΥ
ΕΙΣ ΘΕΡΜΟ.
ΚΛΙΜΑΞ 1:200

ΣΧΕΔΙΟ ΠΟΛΕΩΣ ΘΕΡΜΟΥ ΦΕΚ 261 Δ'/1980 ... 1973

ΟΡΟΙ ΔΟΜΗΣΕΩΣ

	ΜΕΤΑ 9/6/73	ΑΠΟ 9/6/73 – 10/11/50	ΠΡΟ 10/11/50
ΠΡΟΣΩΠΟΝ	18	10	6
ΒΑΘΟΣ	18	16	8
ΕΜΒΑΔΟΝ	250	300	80
ΚΑΛΥΨΙΣ	60%	60%	
ΣΥΣΤΗΜΑ	ΠΤΕΡΥΓΕΣ		


25-4-1980

12-5-1980

ΕΘΕΩΡΗΘΗ

29-5-


ΟΔΟΣ ΑΓΙΟΥ ΔΗΜΗΤΡΙΟΥ

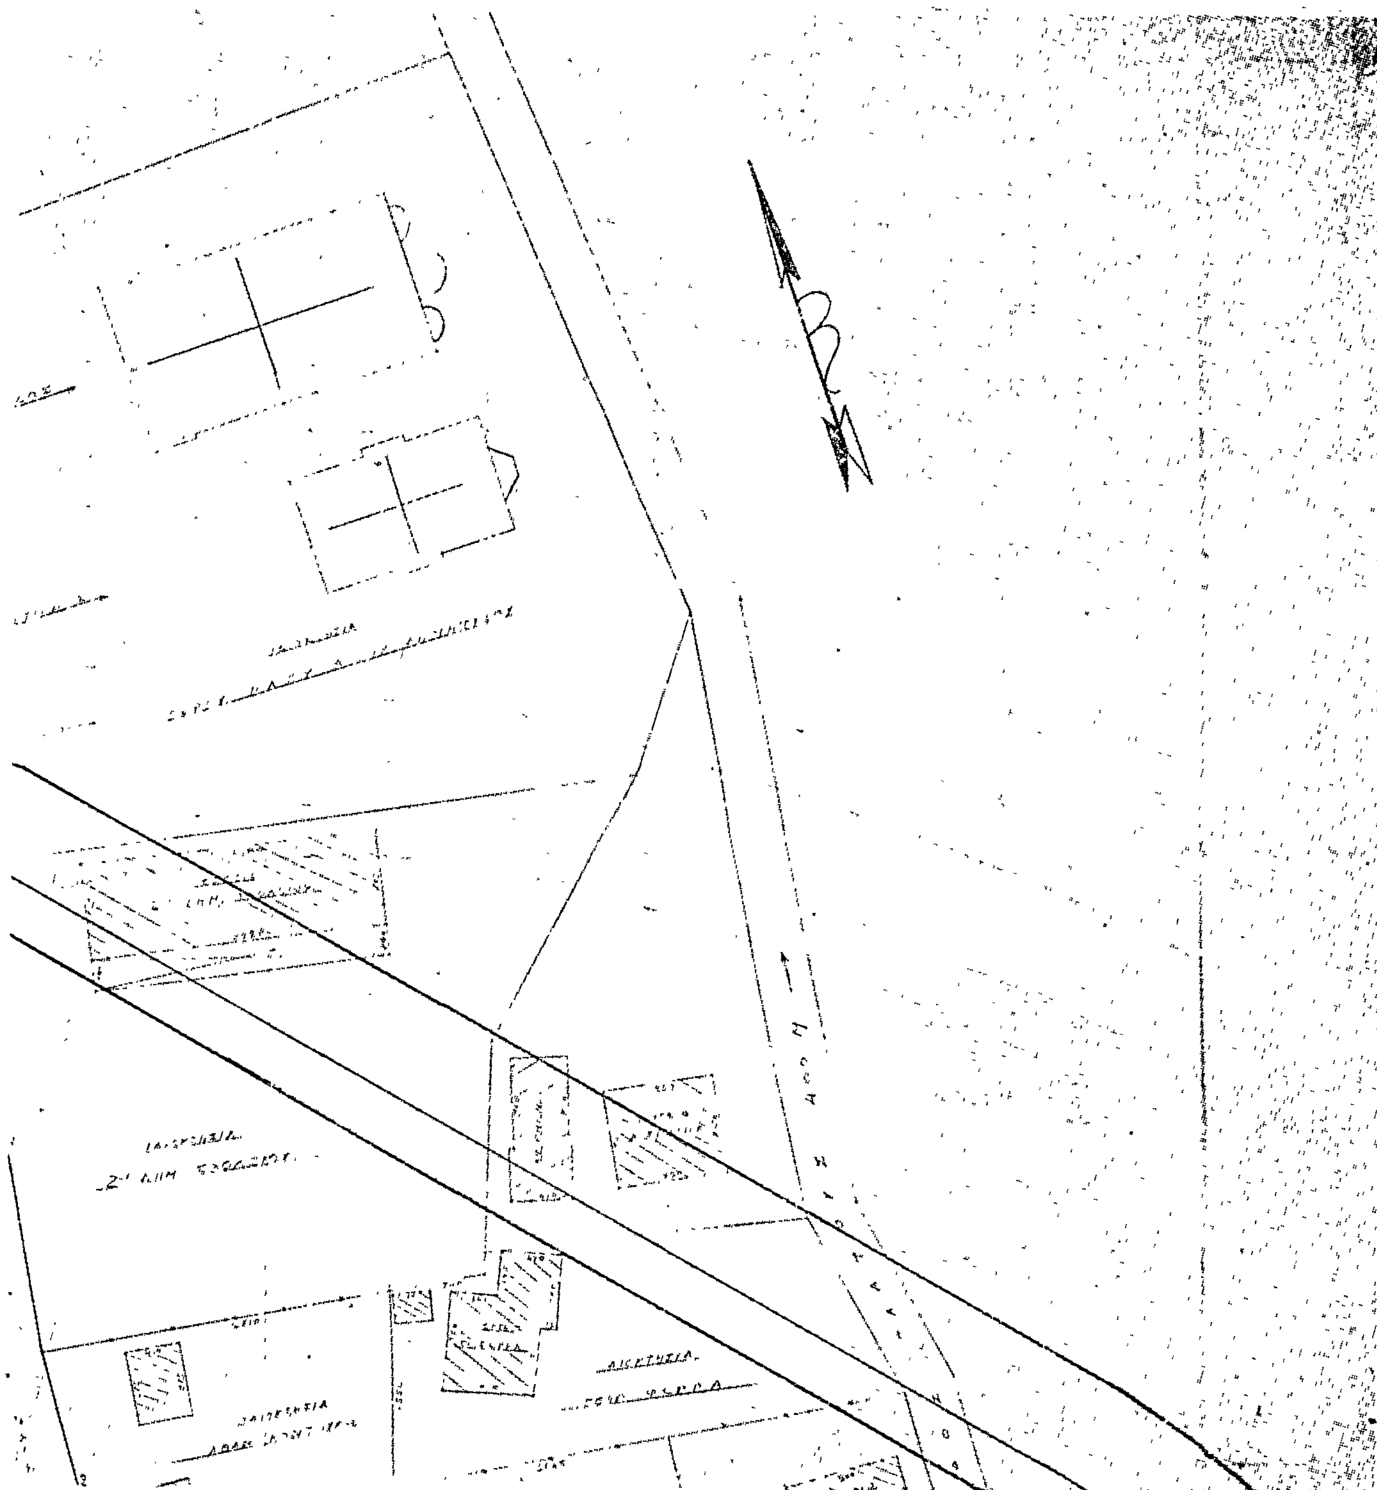


ΥΠΟΜΝΗΜΑ

1. Νόμιμος ύπαρξις της οδού Αγίου Δημητρίου.
Η ως άνω πάροδος υφίσταται προ του έτους 1928 όπως τούτο αποδεικνύεται υπό το υπ' αριθμ. πρωτ. 194/7-2-1980 πιστοποιητικό προέδρου κοινότητος. Ας σημειωθή ότι το αρχείον (Αποθηκοφυλακείον) είχε πυρποληθή από τα στρατεύματα κατοχής το έτος 1943.

2. Διατηρητέον της οδού.
Επειδή η απεικονιζομένη εις το τοπογραφικόν διάγραμμα περιμετρική οδός του σχεδίου πόλεως έχει δομηθή από δημόσια και ιδιωτικά κτήρια (δημοτικόν σχολείον κ.λπ.) και επειδή τα προσκείμενα προς αυτήν οικόπεδα όσον και τα ακίνητα δημοτικού να αποκτήσουν πρόσωπον επί αυτής θεωρούνται εις την πραγματικότητα αποκεκλεισμένα, μπορούμε να δεχθούμε τουλάχιστον ότι τα οικόπεδα υπό στοιχεία Ι ή ΙΙ των Ηλ. Κοντάκη και Ιωάννη [illegible] είναι τελείως αποκεκλεισμένα δεν δύνανται να τακτοποιηθούν και έχουν μοναδικήν προσπέλασιν από την εν λόγω πάροδον.

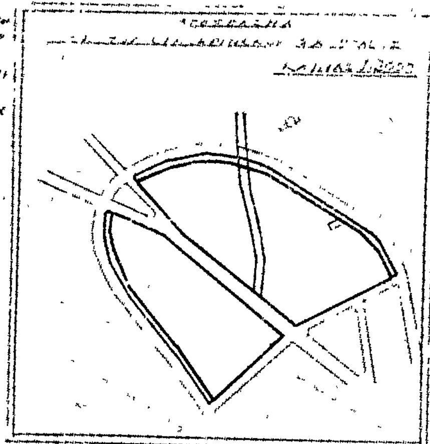

ΑΓΡΙΝΙΟ 7-2-1980
Ο ΜΗΧΑΝΙΚΟΣ

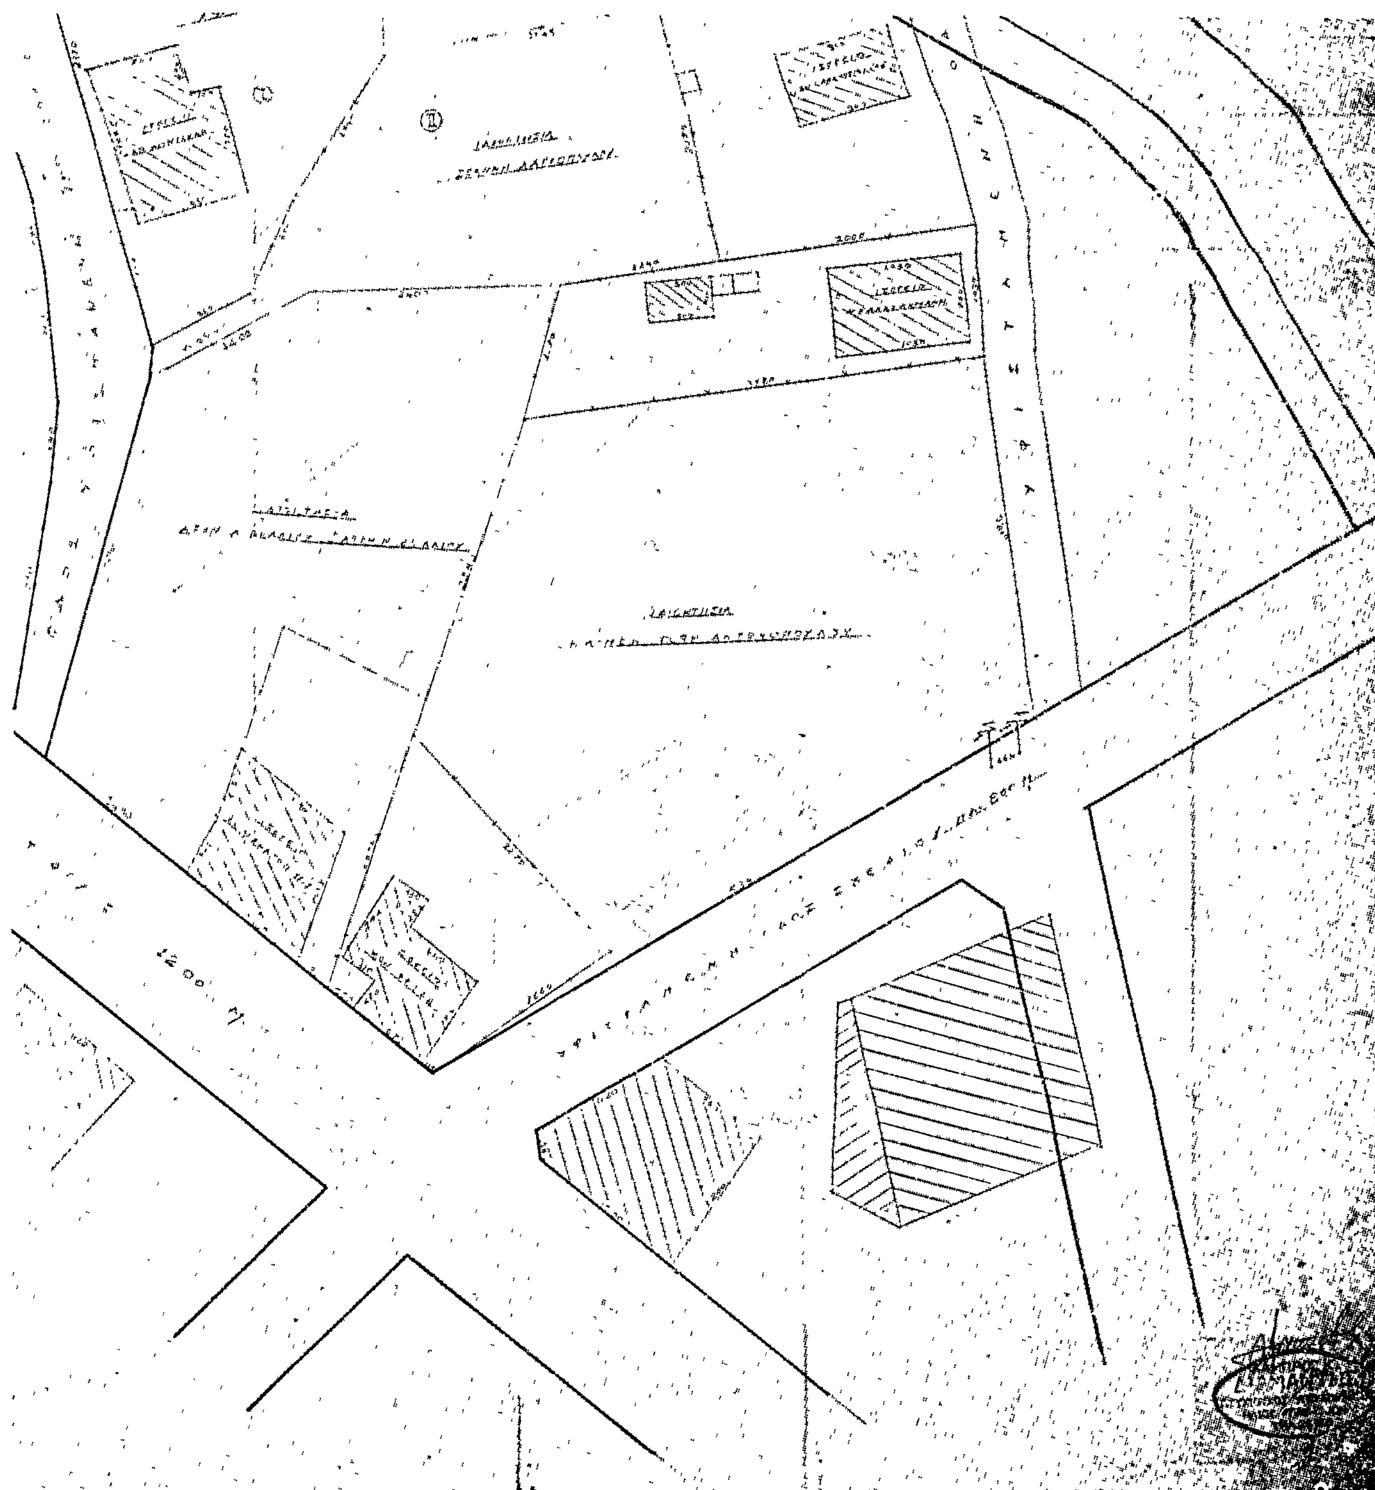

'Αριθ. Χ. 4048 (5)

Περὶ διορθώσεως ἀσυμφωνίας μεταξὺ ἐγκεκριμένου σχεδίου καὶ ἐφαρμοσθέντος, τῆς ὁδοῦ Β. 'Ηπείρου, μεταξὺ τῶν ὁδῶν Ναυαρίνου καὶ Σολωμοῦ.

Ο ΝΟΜΑΡΧΗΣ ΑΧΑΐΑΣ

Ἔχοντας ὑπόψη :

1. Τὶς διατάξεις τοῦ ἀπὸ 18.10.1925 Π.Δ. «περὶ τοῦ τρόπου διορθώσεως ἀσυμφωνιῶν μεταξὺ ἐγκεκριμένου σχεδίου καὶ ἐπὶ τόπου ἐφαρμοσθέντος τοιούτου».
2. Τὶς διατάξεις τοῦ Νόμου 3200/55 «περὶ Διοικητικῆς ἀποκεντρώσεως».
3. Τὶς διατάξεις τοῦ Ν.Δ. 3620/56 «περὶ συμπληρώσεως τῶν διατάξεων περὶ Διοικητικῆς ἀποκεντρώσεως».
4. Τὶς διατάξεις τοῦ 532/70 Ν.Δ/τος «περὶ συμπληρώσεως τῶν διατάξεων περὶ Διοικητικῆς ἀποκεντρώσεως».
5. Τὶς διατάξεις τοῦ 712/70 Β.Δ.
6. Τὶς διατάξεις τοῦ Π.Δ. 910/77 «περὶ 'Οργανισμοῦ τοῦ 'Υπουργ. Δημ. Ἔργων».
7. Τὸ 15613/16.5.80 ἔγγραφο τοῦ Δήμου Πατρέων.
8. Τὸ Χ.1608/10.6.80 ἔγγραφο τοῦ τμήμ. Πολεοδ. 'Εφαρμογῶν, μὲ τὸ ὁποῖο διαβιβάστηκαν ὅλα τὰ δικ/κά.
9. Τὴ σύμφωνη γνωμοδότηση τοῦ Ν Σ Δ Ε, ποὺ διατυπώθηκε στὸ 10/39/24.6.80 Πρακτικό του, ἀποφασίζουμε :


Διορθώνουμε τὴν ἀσυμφωνία ποὺ διαπιστώθηκε μεταξὺ τῶν ἐγκεκριμένων καὶ στὴν πραγματικότητα διαμορφωθεισῶν οἰκοδομικῶν γραμμῶν τῆς ὁδοῦ Β. 'Ηπείρου μεταξὺ τῶν ὁδῶν Ναυαρίνου καὶ Σολωμοῦ στὴν Πάτρα καὶ καθορίζουμε ἰσχύουσες οἰκοδομικὲς γραμμὲς τὶς διαμορφωθεῖσες στὴν πραγματικότητα καὶ γιὰ σαφέστερο καθορισμὸ τὶς σημειούμενες μὲ στοιχεῖα (ΑΒ), (ΓΔ) διὰ ἑνώσεως γωνιῶν (Α,Β) καὶ (Γ,Δ) στὸ συνημμένο τοπογρ. διάγραμμα τῆς Πολ/κοῦ Μηχ/κοῦ Μαρίας Χαμηλάκη, τὸ ὁποῖο εἶναι θεωρημένο ἀπὸ τὸν Προϊστ. Τμήμ. Πολεοδ. 'Εφαρμογῶν τῆς Νομαρχίας.


'Η ἀπόφαση αὐτὴ νὰ δημοσιευθεῖ στὴν 'Εφημερίδα τῆς Κυβερνήσεως.

Πάτραι, 26 'Ιουλίου 1980

'Ο Νομάρχης
ΝΙΚ. ΧΑΝΟΣ

ΤΟΠΟΓΡΑΦΙΚΟ ΔΙΑΓΡΑΜΜΑ
ΠΡΟΣ ΚΑΘΟΡΙΣΜΟ ΟΙΚΟΔΟΜΙΚΗΣ ΓΡΑΜΜΗΣ
ΕΠΙ ΤΗΣ ΟΔΟΥ ΒΟΡΕΙΟΥ ΗΠΕΙΡΟΥ
ΚΛ. 1:200

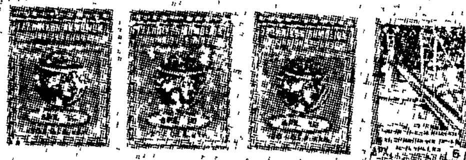

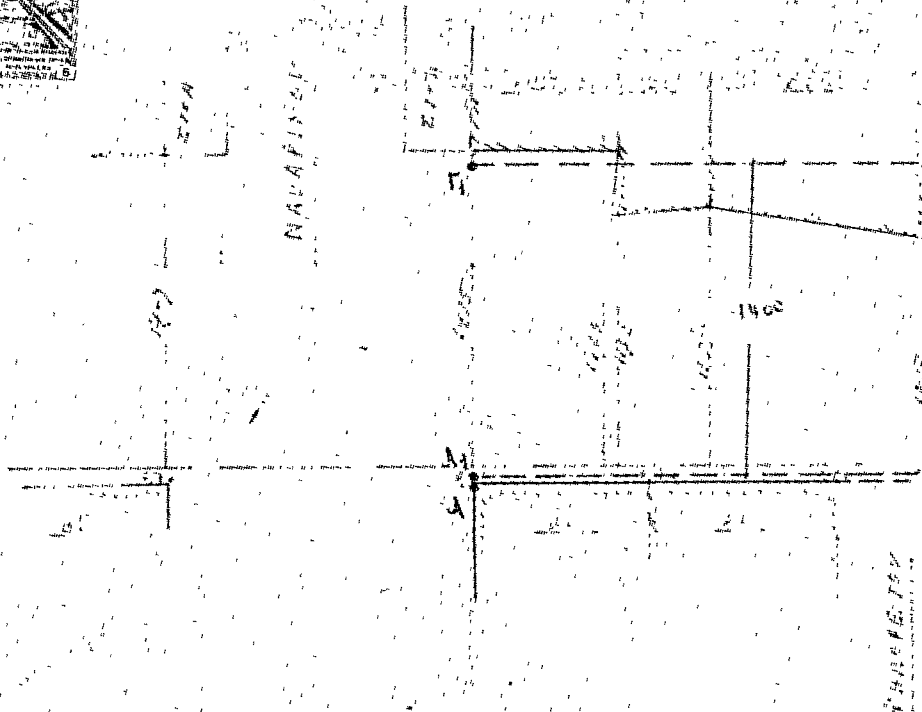

[illegible]

(Α₁Β₁)(Γ₁Δ₁) Πιθανές οικοδομικές γραμμές σε απόσταση μεταξύ τους 14,00 μ.

(ΑΒ)(ΓΔ) Προτεινόμενες οικοδομικές γραμμές δια ενώσεως των γωνιών (Α,Β) και (Γ,Δ)

Ο Συντάξας

Πάτρα 12-5-1980

Εθεωρήθη

Ο Δ/ντής Τεχν. Υπηρεσιών Δ.Τ.

[illegible]

ΧΡ. ΚΟΥΦΟΠΑΝΟΣ

ΠΟΛ. ΜΗΧΑΝΙΚΟΣ

Γ Δ Δ₁

ΟΔΟΣ ΗΠΕΙΡΟΥ

14,00

Β₁ Β

ΠΑΤΡΑΙ ΜΑΡΤΙΟΣ 1980

Ο ΣΥΝΤΑΞΑΣ

ΜΑΡΙΑ ΕΜΜ. ΧΑΜΗΛΑΚΗ
ΠΟΛΙΤΙΚΟΣ ΜΗΧΑΝΙΚΟΣ
ΔΙΠΛ. ΠΑΝΕΠΙΣΤΗΜΙΟΥ BOLOGNA
ΜΕΛΟΣ Τ.Ε.Ε. ΑΡΙΘΜΟΣ ΜΗΤΡΩΟΥ 24897
ΓΟΥΝΑΡΗ 5 ΠΑΤΡΑ - ☎ 225-992

Η ΓΕΝΙΚΗ ΔΙΕΥΘΥΝΣΗ ΤΟΥ ΕΘΝΙΚΟΥ ΤΥΠΟΓΡΑΦΕΙΟΥ

ΓΝΩΣΤΟΠΟΙΕΙ ΟΤΙ:

Ἡ ἐτήσια συνδρομή τῆς Ἐφημερίδας τῆς Κυβερνήσεως, ἡ τιμή τῶν φύλλων της πού πουλιοῦνται τμηματικά καί τά τέλη δημοσιεύσεων στήν Ἐφημερίδα τῆς Κυβερνήσεως, καθορίσθηκαν ἀπό 1 Ἰανουαρίου 1980 ὡς ἀκολούθως:

Α' ΕΤΗΣΙΕΣ ΣΥΝΔΡΟΜΕΣ

1. Γιά τό Τεῦχος Α'	Δραχ.	1.000
2. » » » Β'	»	1.500
3. » » » Γ'	»	700
4. » » » Δ'	»	1.500
5. » » » Νομικῶν ΠροσώπωνΔ.Δ. κ.λπ.	»	700
6. » » » Ἀν. Εἰδ. Δικαστηρίου	»	100
7. » » » Παράρτημα	»	400
8. » » » Ἀνωνύμων Ἑταιρειῶν κ.λπ.	»	4.000
9. » » Δελτίο Ἐμπορικῆς καί Βιομηχανικῆς Ἰδιοκτησίας	»	400
10. Γιά ὅλα τά τεύχη καί τό Δ.Ε.Β.Ι.	»	9.000

Οἱ Δῆμοι καί οἱ Κοινότητες τοῦ Κράτους καταβάλλουν τό 1/2 τῶν ἀνωτέρω συνδρομῶν.

Ὑπέρ τοῦ Ταμείου Ἀλληλοβοηθείας Προσωπικοῦ τοῦ Ἐθνικοῦ Τυπογραφείου (ΤΑΠΕΤ) ἀναλογοῦν τά ἑξῆς ποσά:

1. Γιά τό Τεῦχος Α'	Δραχ.	50
2. » » » Β'	»	75
3. » » » Γ'	»	35
4. » » » Δ'	»	75
5. » » » Νομικῶν Προσώπων Δ.Δ. κ.λπ.	»	35
6. » » » Ἀν. Εἰδ. Δικαστηρίου	»	5
7. » » » Παράρτημα	»	20
8. » » » Ἀνωνύμων Ἑταιρειῶν κ.λπ.	»	200
9. » » Δελτίο Ἐμπ. καί Βιομ. Ἰδιοκτησίας	»	20
10. Γιά ὅλα τά τεύχη	»	450

Β'. ΤΙΜΗ ΦΥΛΛΩΝ

Ἡ τιμή πωλήσεως κάθε φύλλου, μέχρις 8 σελ., εἶναι 5 δρχ., ἀπό 9 ὡς 24 σελ. 10 δρχ., ἀπό 25 ὡς 48 σελ. 15 δρχ., ἀπό 49 ὡς 80 σελ. 30 δρχ., ἀπό 81 σελ. καί ἄνω ἡ τιμή πωλήσεως κάθε φύλλου προσαυξάνεται κατά 30 δρχ. ἀνά 80 σελίδες.

Γ'. ΤΕΛΗ ΔΗΜΟΣΙΕΥΣΕΩΝ

Ι. Στό τεῦχος Ἀνωνύμων Ἑταιρειῶν καί Ἑταιρειῶν Περιωρισμένης Εὐθύνης:

Α' Ἀνωνύμων Ἑταιρειῶν:

1. Τῶν καταστατικῶν	Δρχ.	14.000
2. Τῶν ἀποφάσεων «περί συγχωνεύσεως ἀνωνύμων ἑταιρειῶν»	»	14.000
3. Τῶν κωδικοποιήσεων τῶν καταστατικῶν (ΦΕΚ 309/67, τ. Β')	»	7.000
4. Τῶν τροποποιήσεων τῶν καταστατικῶν	»	3.000
5. Τῶν ἰσολογισμῶν κάθε χρήσεως	»	6.000
6. Τῶν ὑπουργικῶν ἀποφάσεων «περί παροχῆς ἀδείας ἐπεκτάσεως τῶν ἐργασιῶν Ἀσφαλιστικῶν Ἑταιρειῶν», τῶν ἐκθέσεων ἐκτιμήσεως περιουσιακῶν στοιχείων καί τῶν ἀποφάσεων τοῦ Δ.Σ. τοῦ ΕΛΤΑ, μέ τίς ὁποῖες ἐγκρίνονται καί δημοσιεύονται οἱ κανονισμοί αὐτοῦ	»	5.000
7. Τῶν ἀποφάσεων «περί ἐγκαταστάσεως ὑποκαταστήματος, διορισμοῦ γενικοῦ πράκτορος καί παροχῆς πληρεξουσιότητος πρός ἀντιπροσώπευσιν ἐν Ἑλλάδι ἀλλοδαπῶν Ἑταιρειῶν» καί τῶν ἀποφάσεων «περί μεταβιβάσεως τοῦ χαρτοφυλακίου Ἀσφαλιστικῶν Ἑταιρειῶν κατά τό ἄρθρο 59 παρ. 1 τοῦ Ν.Δ. 400/70»	»	3.000
8. Τῶν ἀνακοινώσεων γιά κάθε μεταβολή πού γίνεται μέ ἀπόφαση Γ.Σ. ἤ Δ.Σ., τῶν προσκλήσεων σέ γενικές συνελεύσεις, τῶν κατά τό ἄρθρο 32 τοῦ Ν. 3221/24 γνωστοποιήσεων, τῶν ἀνακοινώσεων, πού προβλέπονται ἀπό τό ἄρθρο 59 παρ. 3 τοῦ Ν.Δ. 400/1970 «περί Ἀλλοδαπῶν Ἀσφαλιστικῶν Ἑταιρειῶν», τῶν ἀποφάσεων τοῦ Διοικητικοῦ Συμβουλίου τοῦ ΕΛΤΑ, πού ἀναφέρονται σέ προσωρινές διατάξεις καί τῶν ἀποφάσεων τοῦ Ὑπ. Συγκοινωνιῶν διά τούς ΗΛΠΑΠ – ΗΣΑΠ – ΟΣΕ	»	1.500
9. Τῶν συνοπτικῶν μηνιαίων καταστάσεων τῶν Τραπεζικῶν Ἑταιρειῶν	»	1.500
10. Τῶν ἀποφάσεων τῆς ἐπιτροπῆς τοῦ Χρηματιστηρίου «περί εἰσαγωγῆς χρεωγράφων εἰς τό χρηματιστήριον πρός διαπραγμάτευσιν, συμφώνως πρός τάς διατάξεις τοῦ ἄρθρου 2 παρ. 3 Α.Ν. 148/1967»	Δρχ.	1.500
11. Τῶν ἀποφάσεων τῆς ἐπιτροπῆς κεφαλαιαγορᾶς «περί διαγραφῆς χρεωγράφων ἐκ τοῦ χρηματιστηρίου, συμφώνως πρός τάς διατάξεις τοῦ ἄρθρου 2 παρ. 4 Α.Ν. 148/67»	»	1.500
12. Τῶν ἀποφάσεων «περί ἐγκρίσεως τιμολογίων τῶν Ἀσφαλιστικῶν Ἑταιρειῶν»	»	1.000

Β' Ἑταιρειῶν Περιωρισμένης Εὐθύνης:

1. Τῶν καταστατικῶν	Δρχ.	1.500
2. Τῶν κωδικοποιήσεων τῶν καταστατικῶν	»	1.500
3. Τῶν ἰσολογισμῶν κάθε χρήσεως	»	1.500
4. Τῶν ἐκθέσεων ἐκτιμήσεως περιουσιακῶν στοιχείων	»	1.500
5. Τῶν τροποποιήσεων τῶν καταστατικῶν (γιά κάθε συμβολαιογραφική πράξη)	»	600
6. Τῶν ἀνακοινώσεων μέ συμβολαιογραφική πράξη	»	600
7. Τῶν ἀνακοινώσεων μέ ἀπόφαση τῆς Γ.Σ.	»	400
8. Τῶν προσκλήσεων σέ γενικές συνελεύσεις	»	400

Γ' Ἀλληλασφαλιστικῶν Συνεταιρισμῶν – Ἀλληλασφαλιστικῶν Ταμείων καί Φιλανθρωπικῶν Σωματείων:

1. Τῶν ὑπουργικῶν ἀποφάσεων «περί χορηγήσεως ἀδείας λειτουργίας Ἀλληλασφαλιστικῶν Συνεταιρισμῶν – Ἀλληλασφαλιστικῶν Ταμείων»	»	1.500
2. Τῶν ἰσολογισμῶν τῶν ἀνωτέρω Συνεταιρισμῶν, Ταμείων καί Σωματείων	»	1.500

Δ' Τῶν δικαστικῶν πράξεων:	Δρχ.	600

ΙΙ. Στό Τέταρτο τεῦχος:

Τῶν δικαστικῶν πράξεων γιά παρακατάθεση ἀποζημιώσεως	»	600

Δ'. ΚΑΤΑΒΟΛΗ ΣΥΝΔΡΟΜΩΝ - ΤΕΛΩΝ ΔΗΜΟΣΙΕΥΣΕΩΝ ΚΑΙ ΠΟΣΟΣΤΩΝ Τ.Α.Π.Ε.Τ.

1. Οἱ συνδρομές τοῦ ἐσωτερικοῦ καί τά τέλη δημοσιεύσεων προκαταβάλλονται στά Δημόσια Ταμεῖα ἔναντι ἀποδεικτικοῦ εἰσπράξεως, τό ὁποῖο φροντίζει ὁ ἐνδιαφερόμενος νά τό στείλει στή Γενική Δ/νση τοῦ Ἐθνικοῦ Τυπογραφείου.

2. Οἱ συνδρομές τοῦ ἐξωτερικοῦ εἶναι δυνατό νά στέλνονται καί σέ ἀνάλογο συνάλλαγμα μέ ἐπιταγή ἐπ' ὀνόματι τοῦ Διευθυντῆ τῶν Διοικητικῶν καί Οἰκονομικῶν Ὑποθέσεων τοῦ Ἐθνικοῦ Τυπογραφείου.

3. Τό ὑπέρ τοῦ ΤΑΠΕΤ ποσοστό ἐπί τῶν ἀνωτέρω συνδρομῶν καί τελῶν δημοσιεύσεων καταβάλλεται ὡς ἑξῆς:

α) στήν Ἀθήνα: στό Ταμεῖο τοῦ ΤΑΠΕΤ (Κατάστημα Ἐθνικοῦ Τυπογραφείου),

β) στίς ὑπόλοιπες πόλεις τοῦ Κράτους: στά Δημόσια Ταμεῖα καί ἀποδίδεται στό ΤΑΠΕΤ σύμφωνα μέ τίς 192378/3639/1947(RONEO 185) καί 178048/5321/31.7.65 (RONEO 139) ἐγκύκλιες διαταγές τοῦ Γ.Λ.Κ.,

γ) στίς περιπτώσεις συνδρομῶν ἐξωτερικοῦ: ὅταν ἡ ἀποστολή τους γίνεται μέ ἐπιταγές μαζί μ' αὐτές στέλνεται καί τό ὑπέρ τοῦ ΤΑΠΕΤ ποσοστό.

Ὁ Γενικός Διευθυντής

ΑΘΑΝ. ΠΑΝ. ΣΠΗΛΙΟΠΟΥΛΟΣ

ΑΠΟ ΤΟ ΕΘΝΙΚΟ ΤΥΠΟΓΡΑΦΕΙΟ